


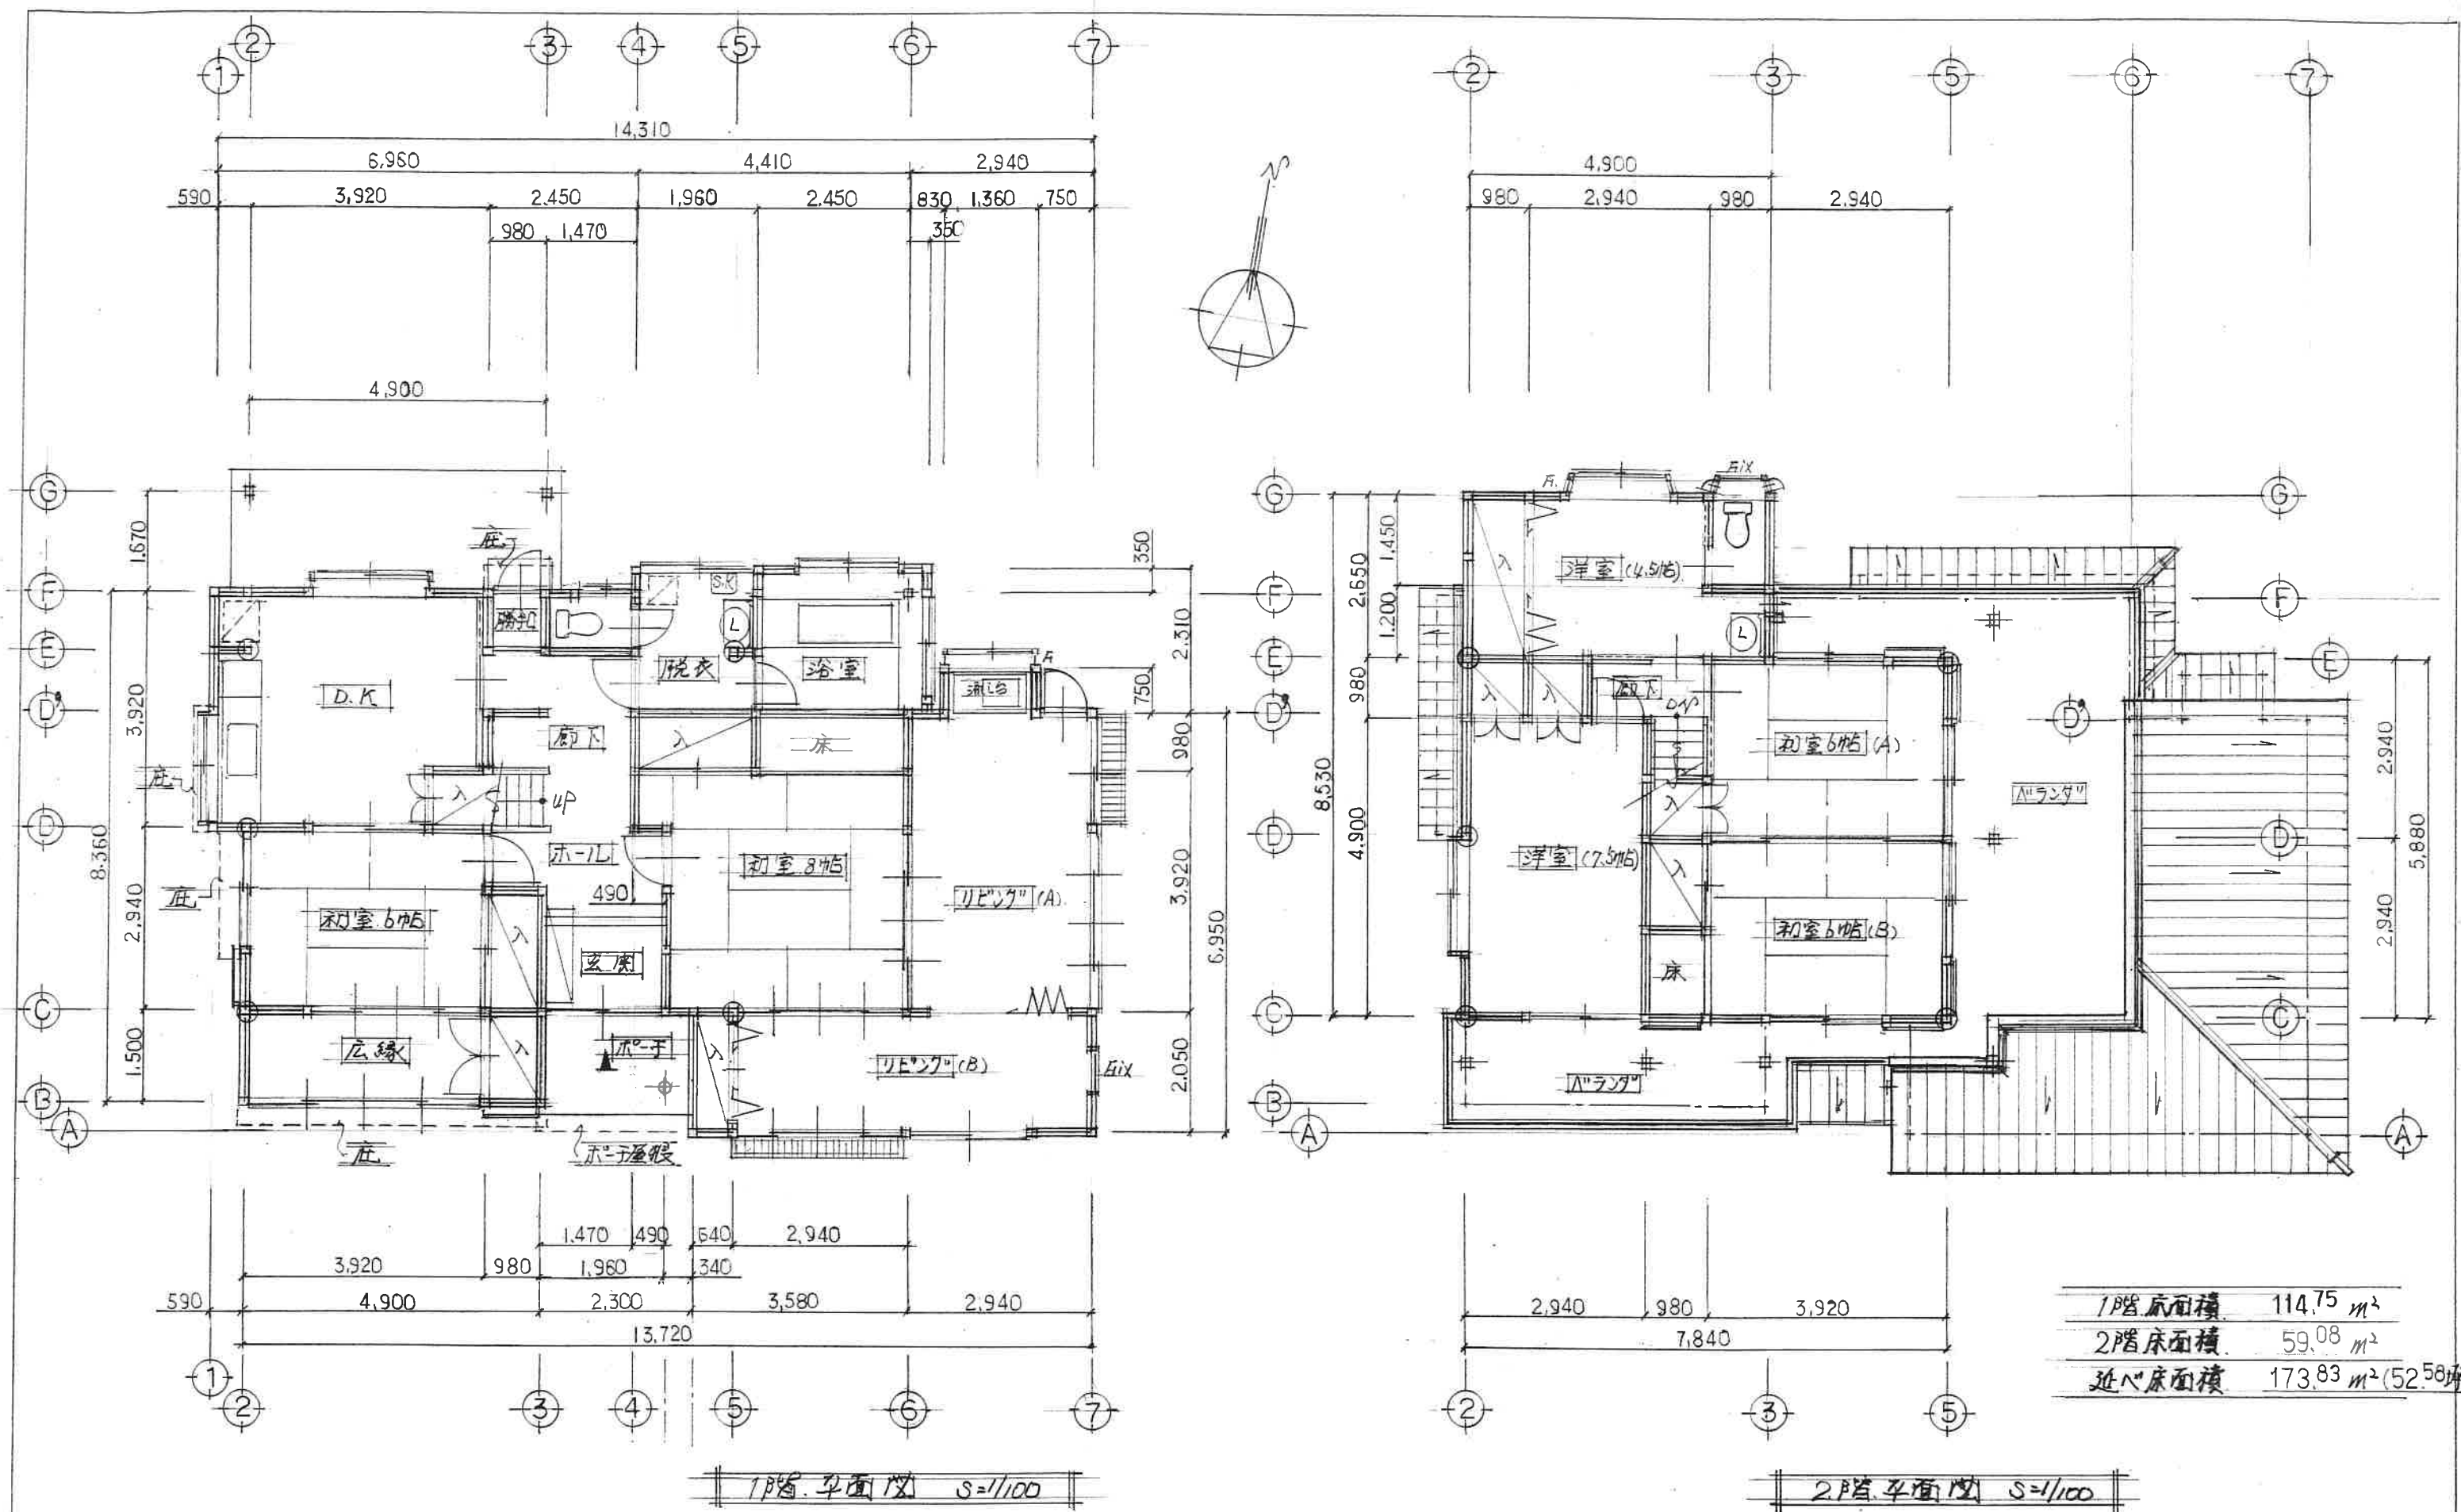

**M 村尾建築設計事務所**

TEL (0857) 52-6828

684 号 管理建築士 村尾信行


2025-6

旧信重様邸 現況調査図


平面図 (現況)

1/100


01-4

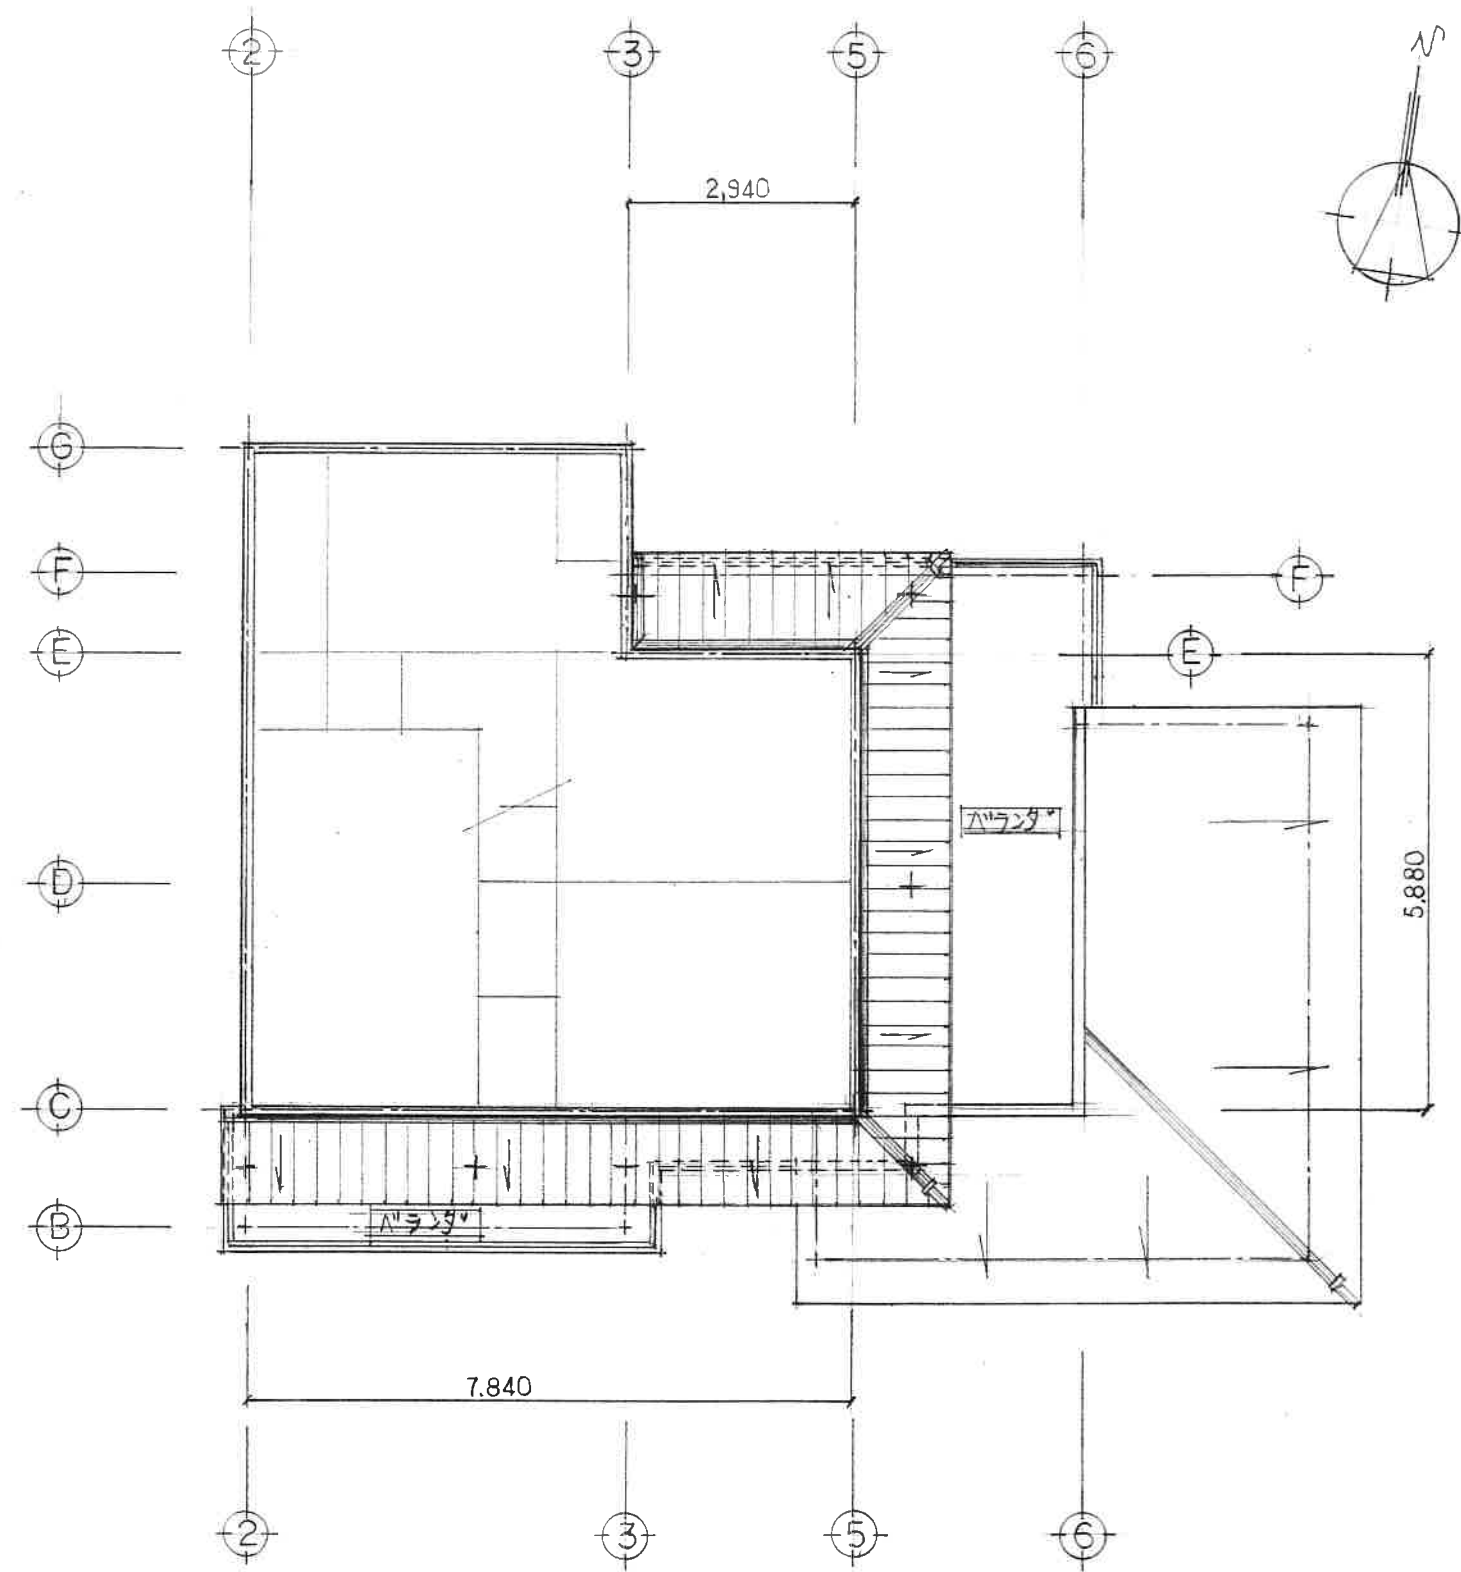

2階ハランダ屋根平面図 S=1/100

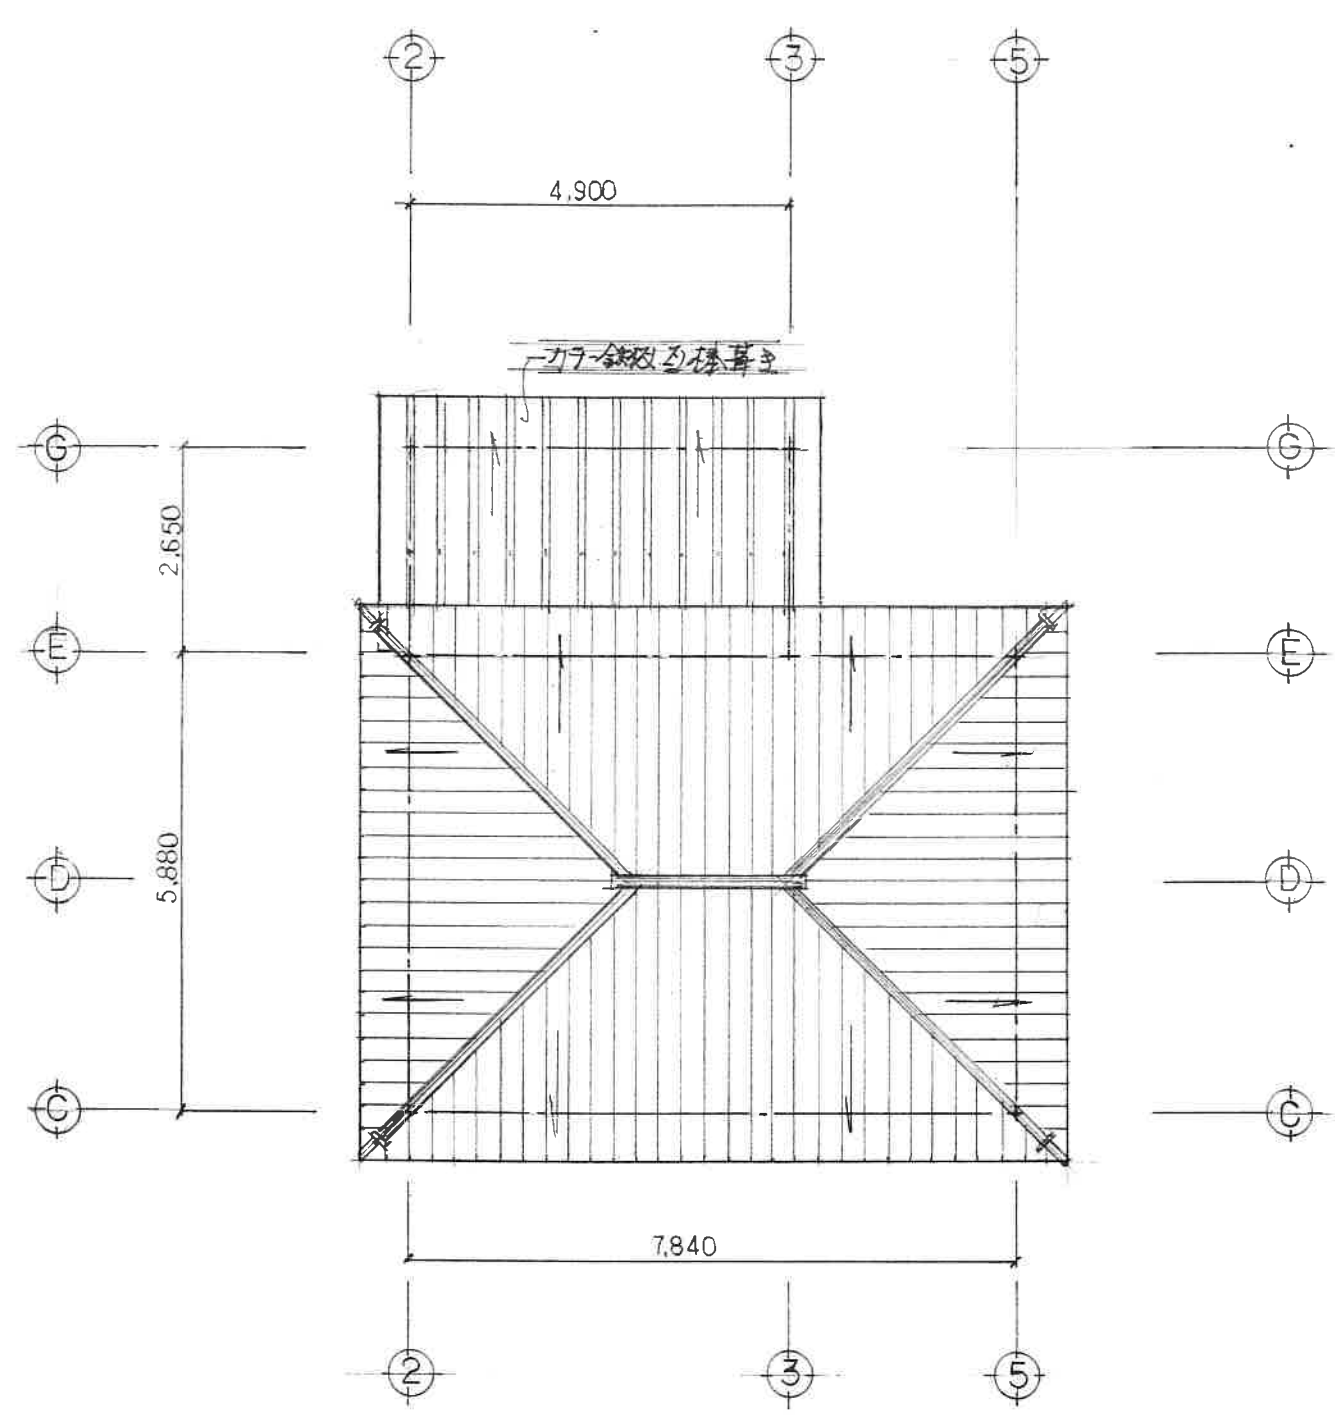

2階屋根平面図 S=1/100

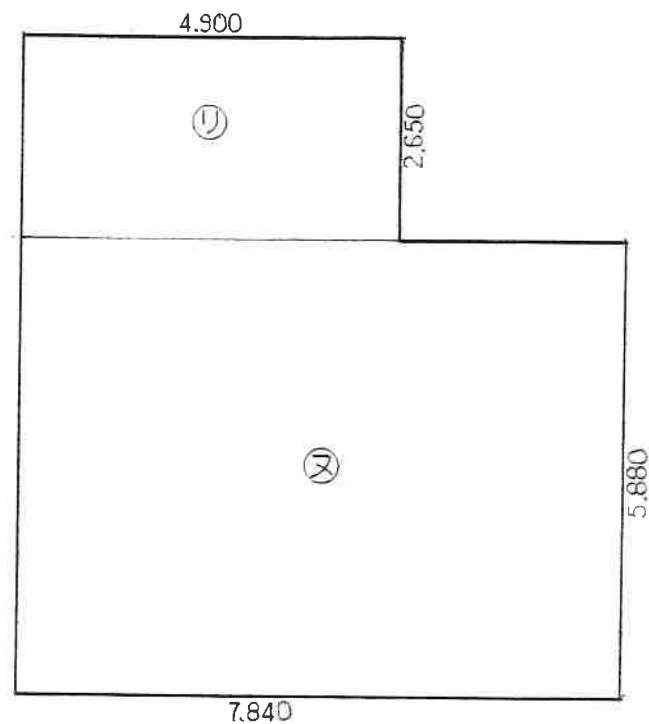

7.840


2.650

5.880

2階床面積  $S=11/100$

$$\begin{array}{l} \textcircled{1} \quad 4.90 \times 2.65 \\ \textcircled{2} \quad 7.84 \times 5.88 \end{array} \quad \boxed{+} \quad 59.0842 \quad (59.08 \text{ m}^2)$$

|       |                                |
|-------|--------------------------------|
| 1階床面積 | 114.75 m <sup>2</sup>          |
| 2階床面積 | 59.08 m <sup>2</sup>           |
| 延べ床面積 | 173.83 m <sup>2</sup> (52.58坪) |

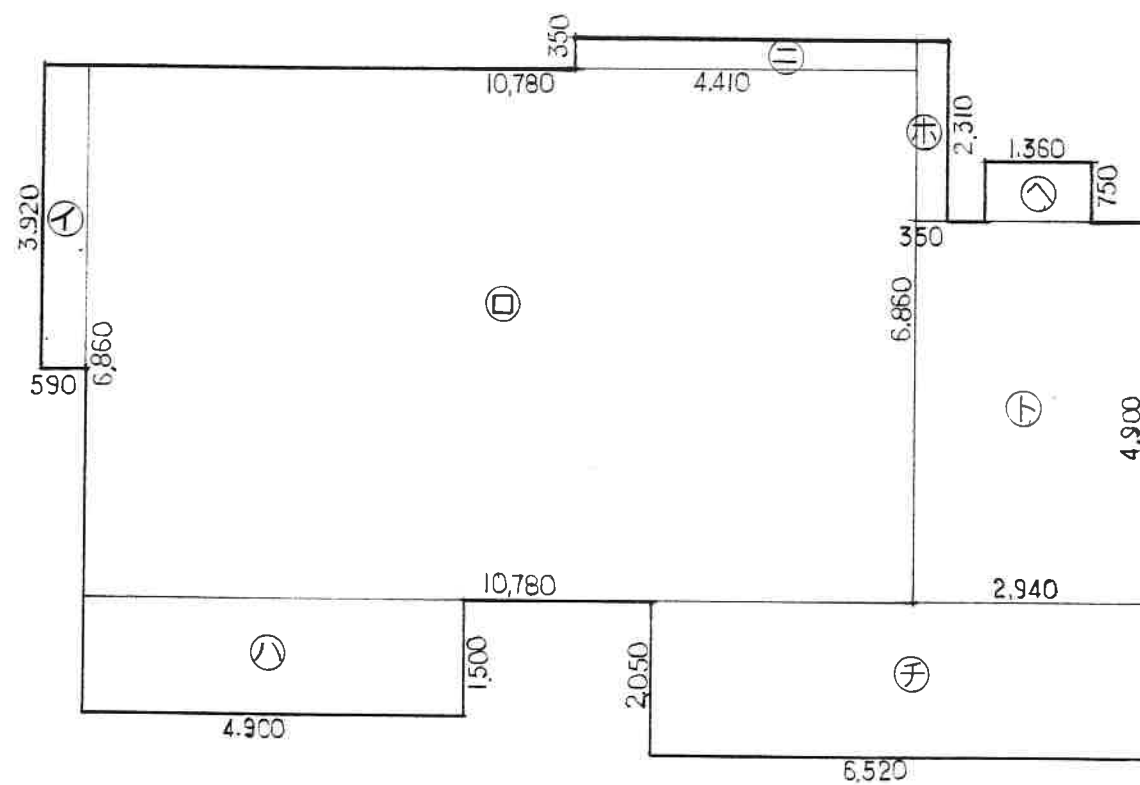

4.900

1.500

2.050

6.520

1階床面積  $S=11/100$

$$\begin{array}{l} \textcircled{1} \quad 0.59 \times 3.92 \\ \textcircled{2} \quad 10.78 \times 6.86 \\ \textcircled{3} \quad 4.90 \times 1.50 \\ \textcircled{4} \quad 4.41 \times 0.35 \\ \textcircled{5} \quad 0.35 \times 2.31 \\ \textcircled{6} \quad 1.36 \times 0.75 \\ \textcircled{7} \quad 2.94 \times 4.90 \\ \textcircled{8} \quad 6.52 \times 2.05 \end{array} \quad \boxed{+} \quad 114.7576 \quad (114.75 \text{ m}^2)$$

**M 村尾建築設計事務所**

TEL (0857) 52-6828

684 号  
管理建築士 村尾 信行

2025-6

旧.信産儀邸.現況調査図

求積図.(現況)

1/100


03-4



南面 立面図 S=1/100



東面 立面図 S=1/100

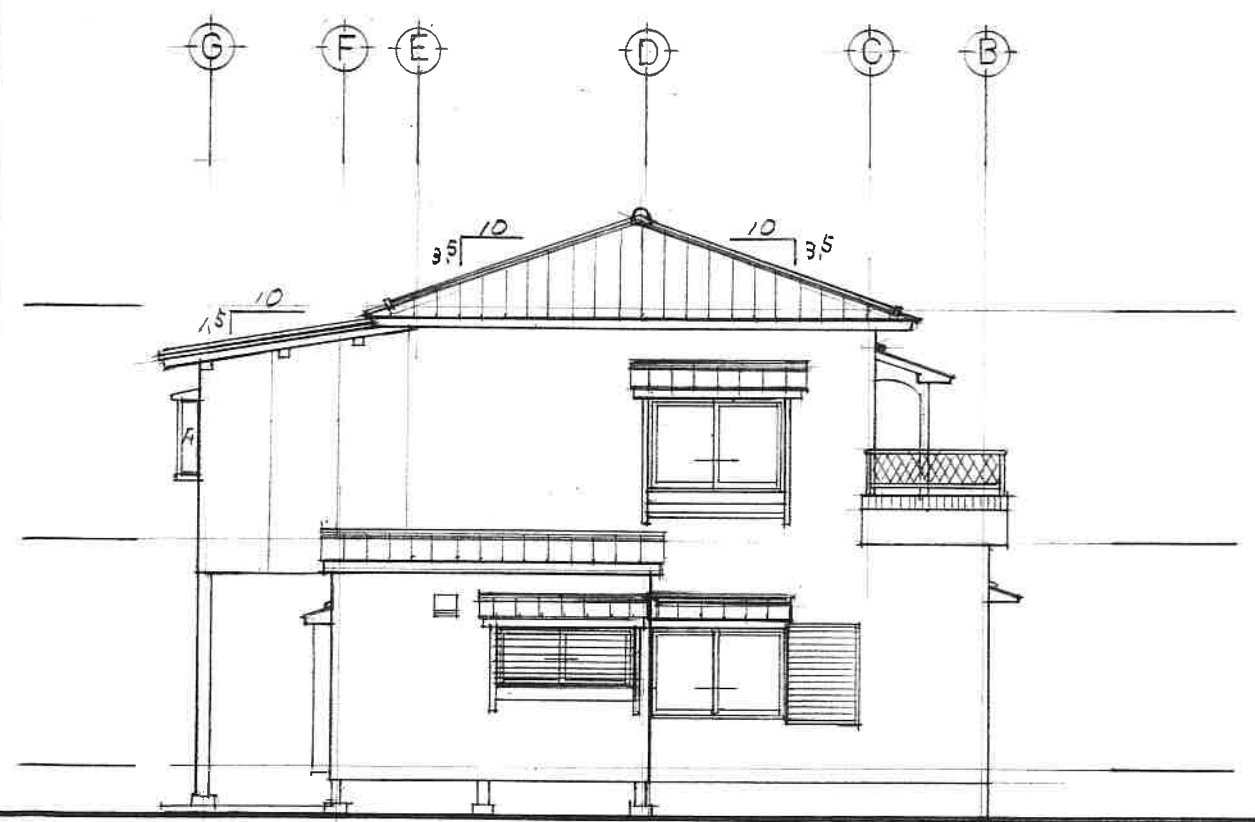

西面 立面図 S=1/100



北面 立面図 S=1/100

**M 村尾建築設計事務所**

TEL (0857) 52-6828

684 最 管理建築士 村尾信行

2025-6

旧. 信重様邸. 現況調査図

立面図 (現況.)

1/100

04-4